
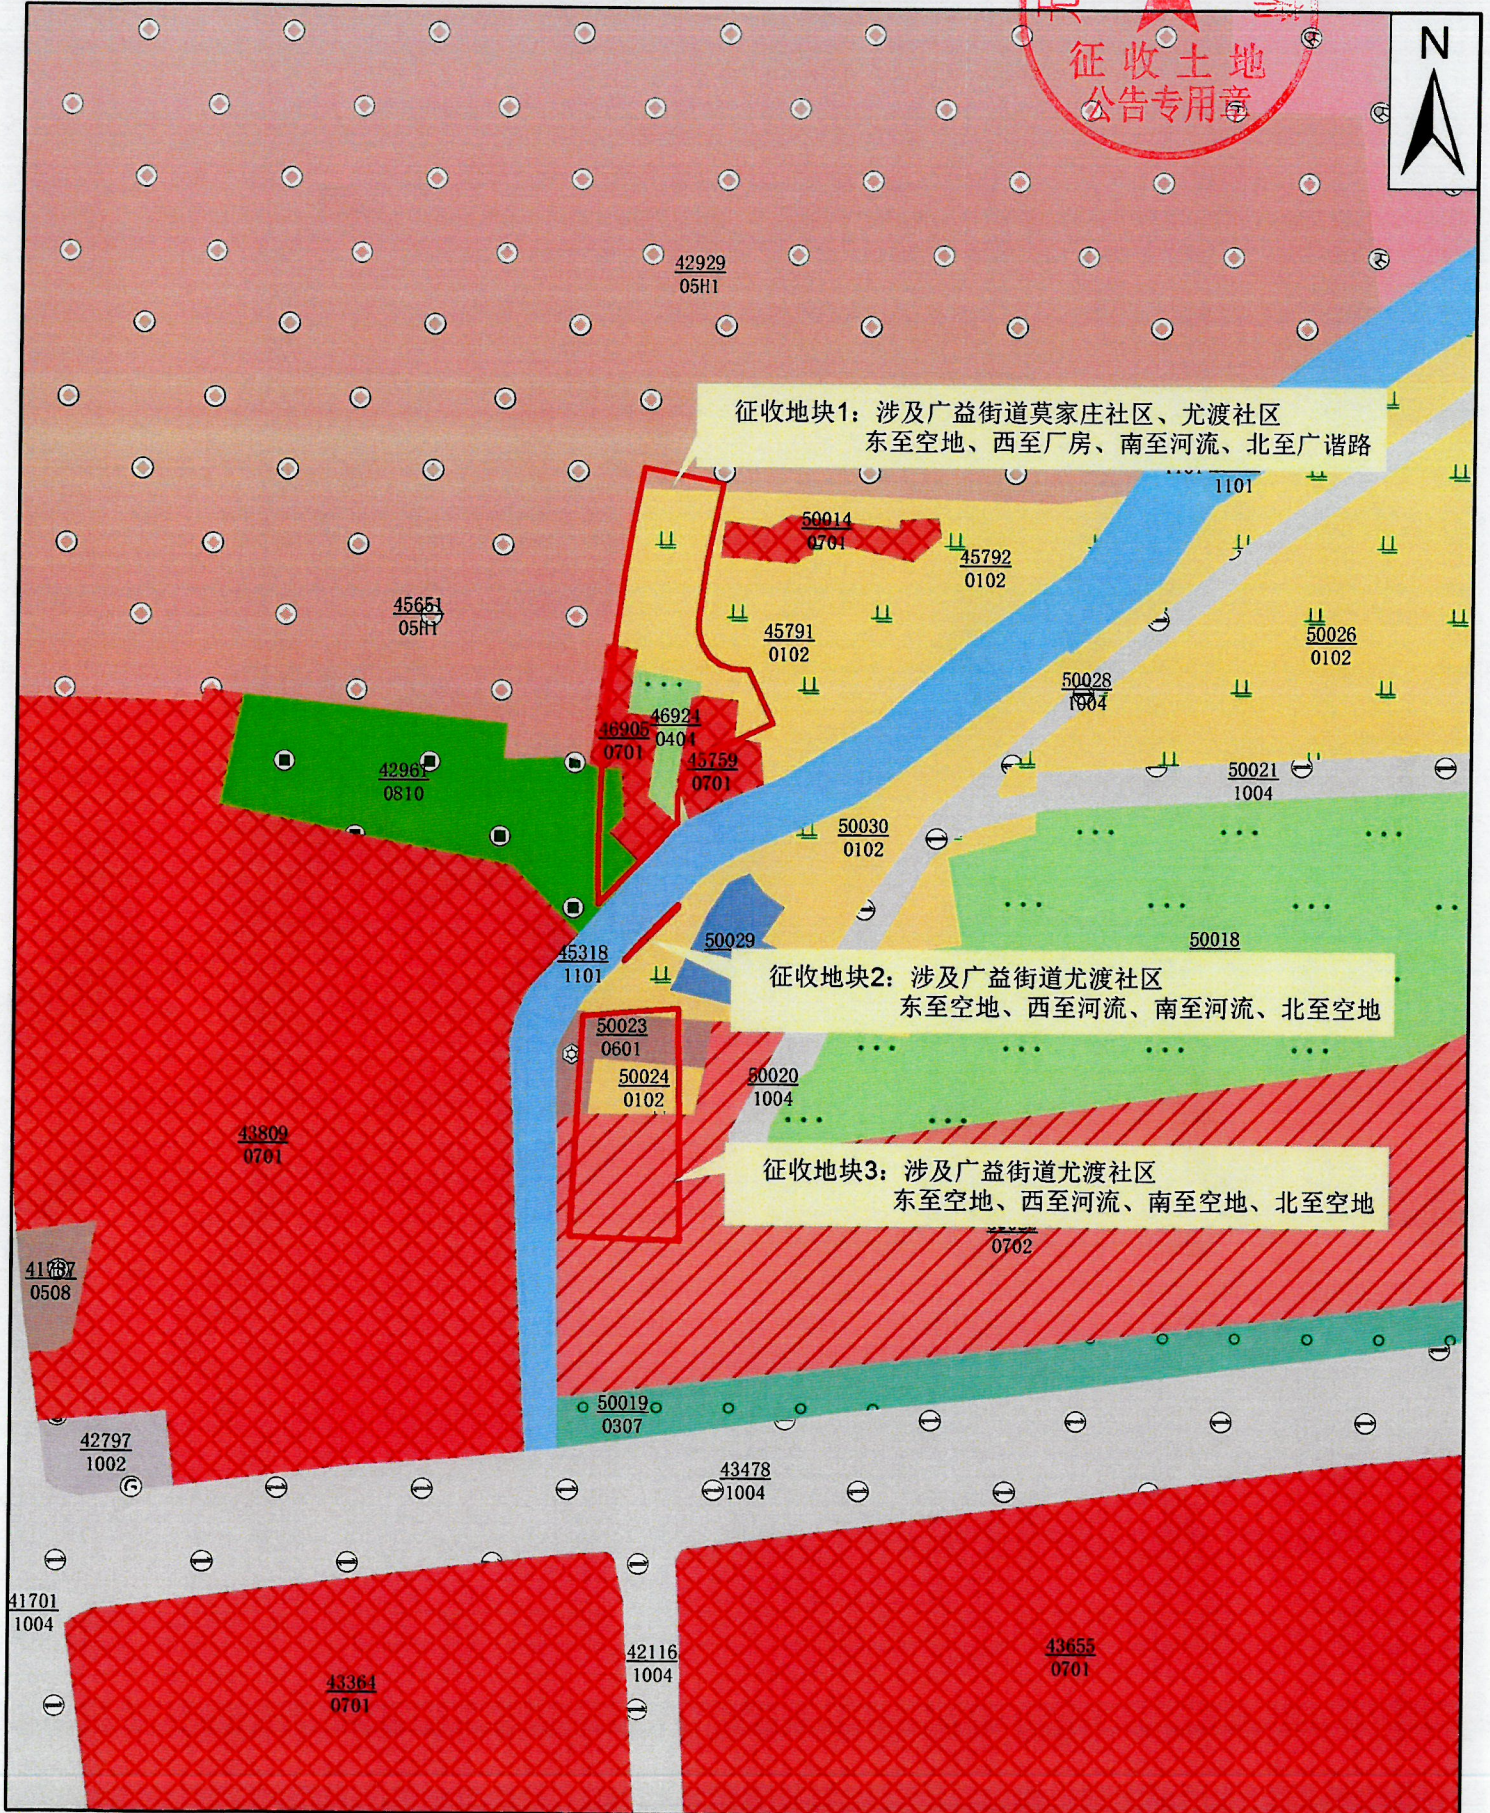


征收土地位置示意图

项目名称：广谐路（上马墩路—民航支路）新建工程项目
土地坐落：无锡市梁溪区广益街道莫家庄社区、尤渡社区

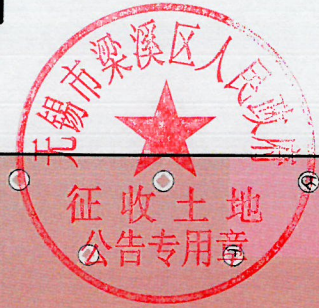

1:2000

2025年8月