


拟征收土地位置示意图

项目名称：黄泥头A地块

土地坐落：无锡市梁溪区瞻江街道黄泥头社区

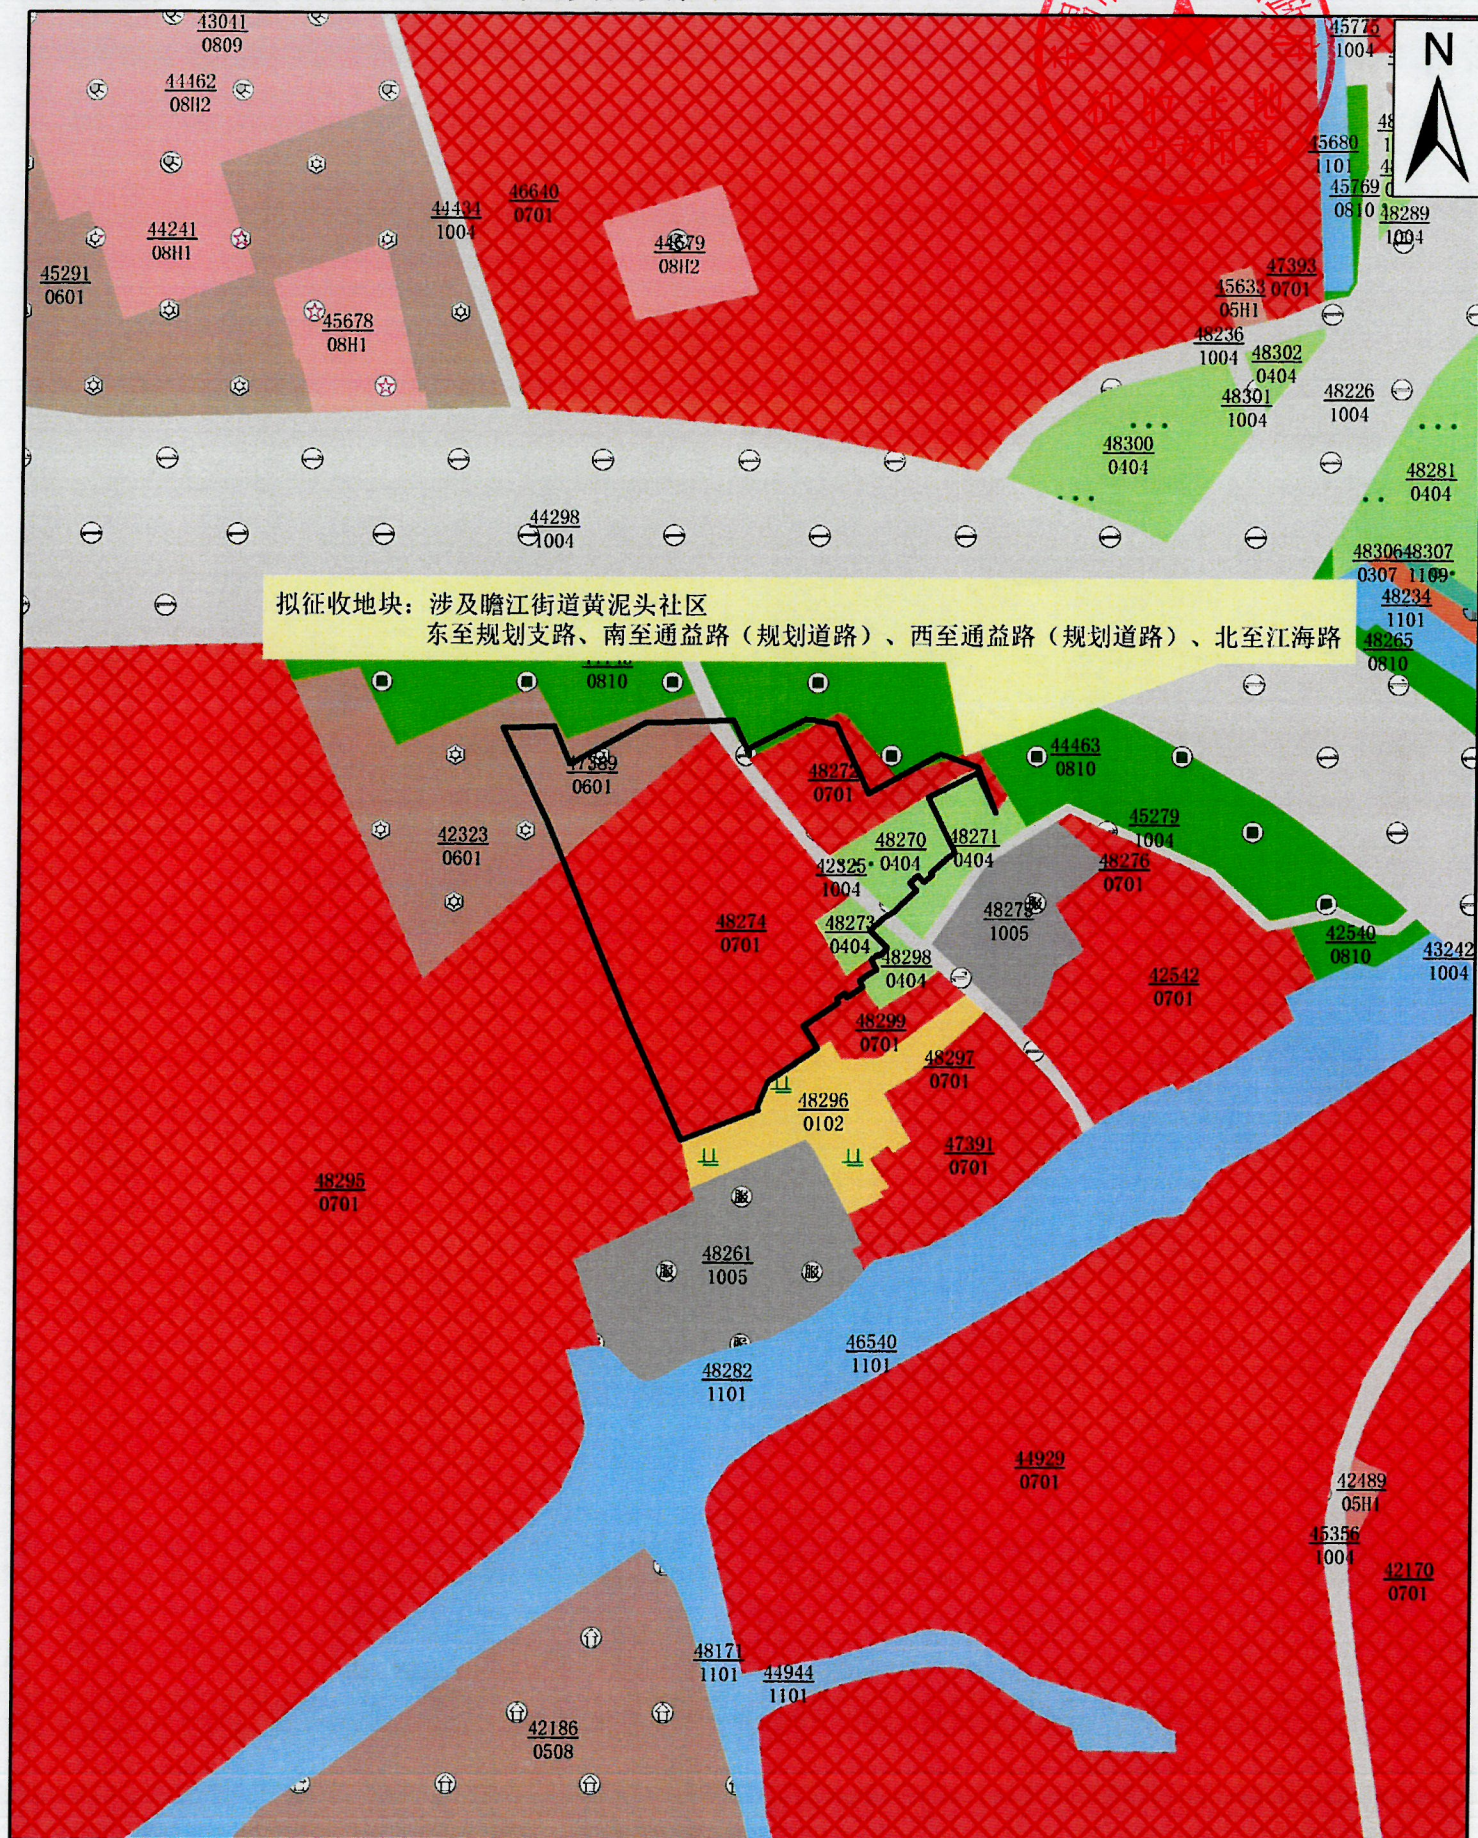

1:2500

2025年8月